


Dispozice sestavy čov

M 1:50


Půdorys sestavy

M 1:50

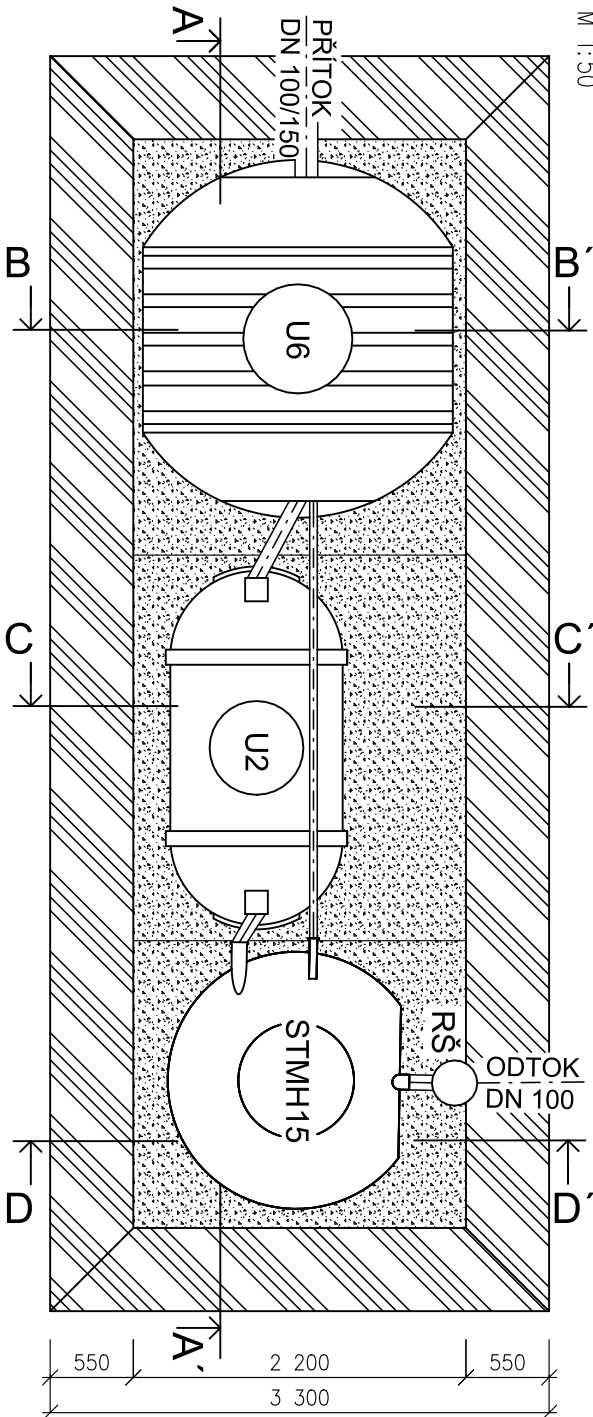


ŘEZ A-A'

M 1:50

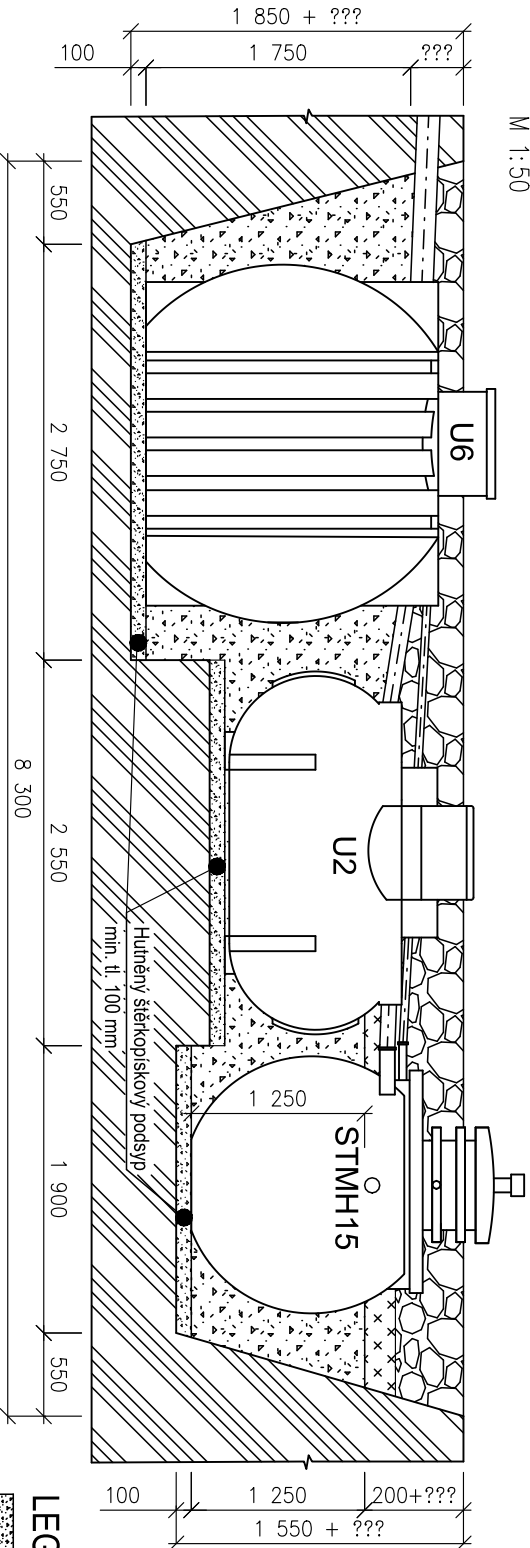


ŘEZ B-B'

M 1:50

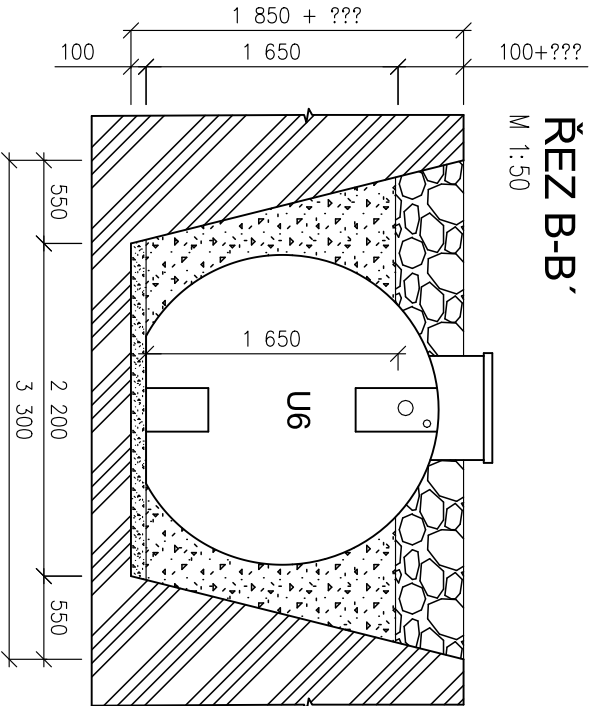


ŘEZ C-C'

M 1:50

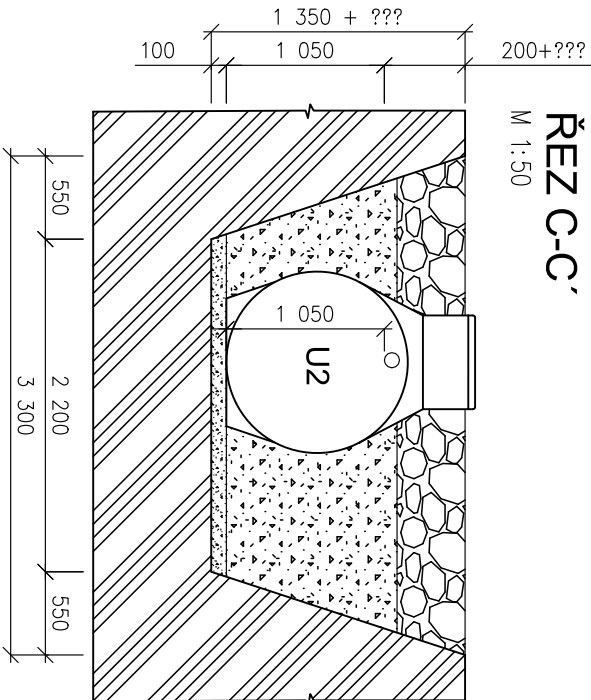


ŘEZ D-D'

M 1:50

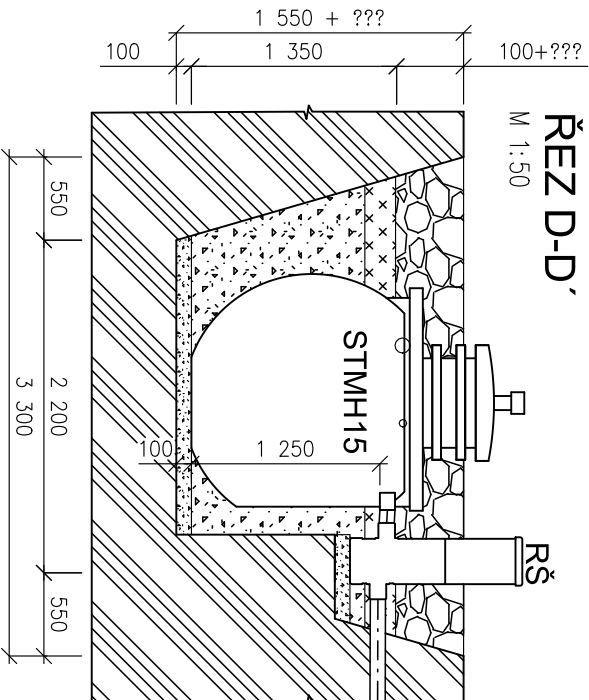

LEGENDA

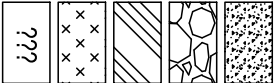


HUTNĚNÝ ŠTĚRKOPISKOVÝ PODSYP/OBSYP, frakce 4/16 mm, výška 10 cm, potřebné množství = 10 m3

ZÁSYP VÝKOPKEM Z MEZIDEPONIE

ROSTLÁ ZEMLINA

ODLEHČENÝ ZÁSYP - POLYSTYREN, STYROPOR, používá se pokud nátokové potrubí je hlouběji než 45 cm pod terénem

HLoubKA NÁTOKU DLE SKUTEČNÉHO STAVU

D					
C					
B					
A					
Rev.	Popis změny/Modification description				
Kreslí: Drahní:	Rodin Křimecký tel: 606 709 808	Objednatel: Customer:	Zak. číslo: Order No:		
Kontrola: Checked:	Ing. A. Jiroušková	Název: Name:			
Projektant: Head :	Ing. Hellstein st.	Obsah: Content:		DISPOZICE SESTAVY ČOV	
 www.hellstein.cz		Datum/Date		Upravení/Editing	Kontrola/Verified
		Datum/Date:		M 1:50	
		Měřítko/Scale:			
		Stupeň/Step:		DSP + ÚR	
		Paré č./No.		Výřez č./Drawing No.	