


Dispozice sestavy čov

M 1:40


PŮDORYS SESTAVY

M 1:40

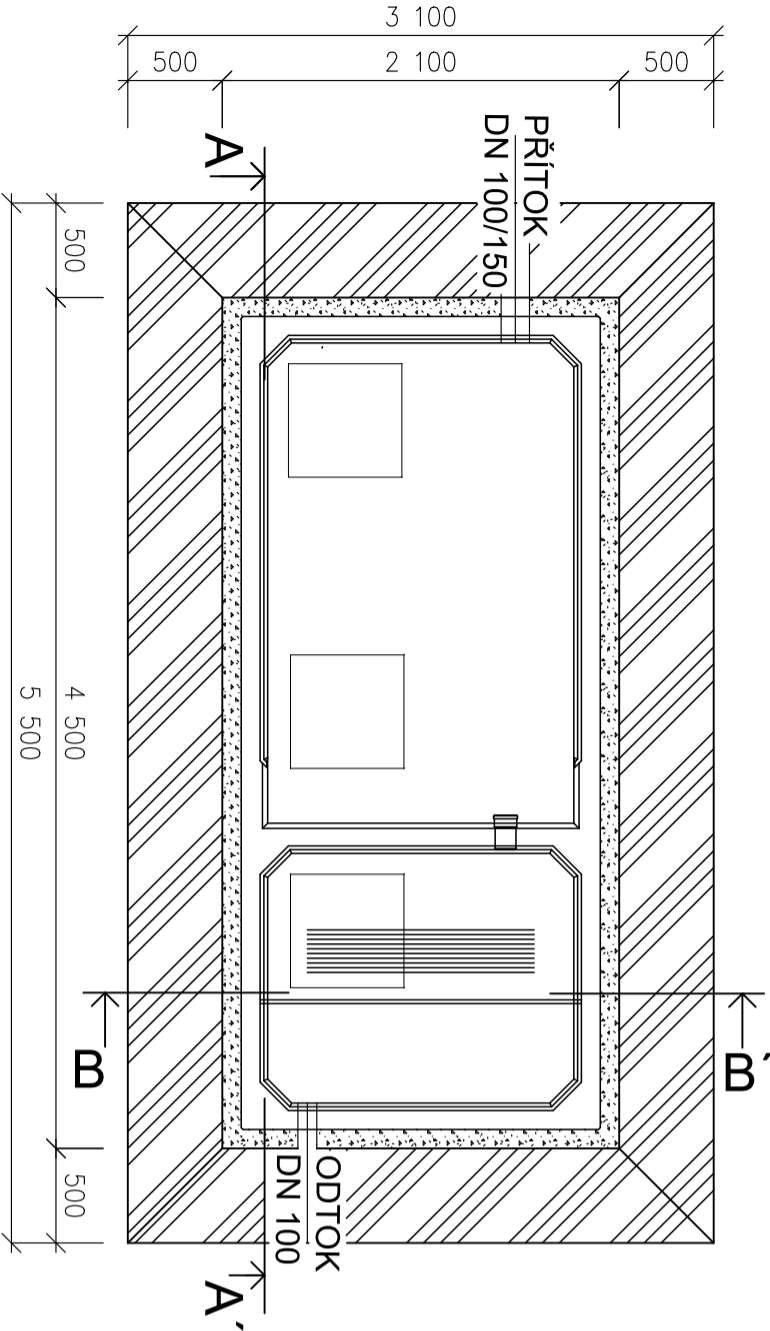


ŘEZ A-A'

M 1:40

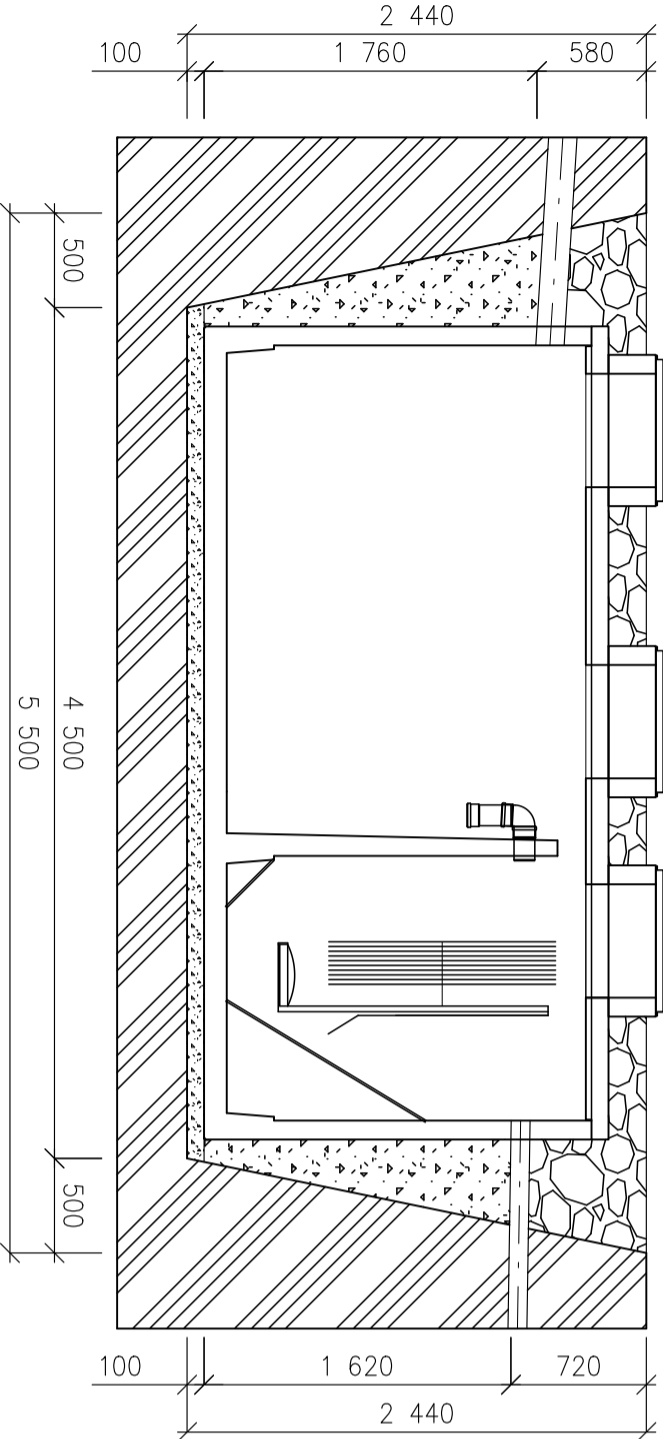

ŘEZ B-B'

M 1:40

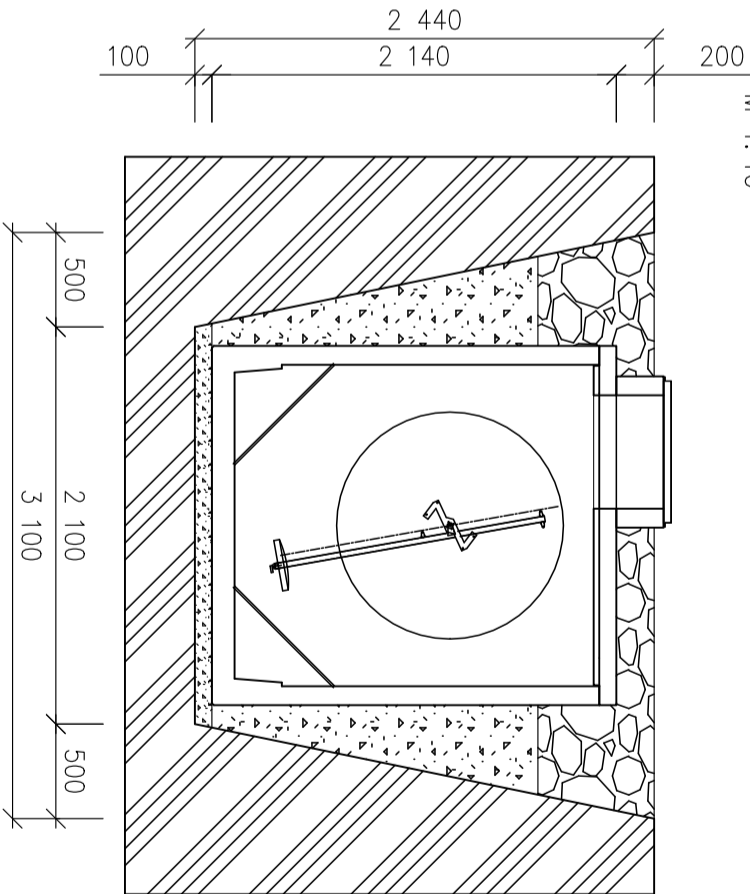

LEGENDA

- HUTNĚNÝ ŠTĚRKOPÍSKOVÝ PODSYP/OBSYP, frakce 4/16 mm, výška 10 cm, potřebné množství = 5 m3
- ZÁSYP VÝKOPKEM Z MEZIDEPONIE
- ROSTLÁ ZEMINA
- ODLEHČENÝ ZÁSYP - POLYSTYREN, STYROPOR, používá se pokud nátokové potrubí je hlouběji než 45 cm pod terénem
- HLOUBKA NÁTOKU DLE SKUTEČNÉHO STAVU

???

???

|      |                                      |  |  |  |
|------|--------------------------------------|--|--|--|
| D    |                                      |  |  |  |
| C    |                                      |  |  |  |
| B    |                                      |  |  |  |
| A    |                                      |  |  |  |
| Rev. | Popis změny/Modification description |  |  |  |

|             |                    |             |  |  |
|-------------|--------------------|-------------|--|--|
| Kreslí:     | Rodim Klimčák      | Objednatel: |  |  |
| Drawn:      | tel. 606 709 808   | Customer:   |  |  |
| Kontrola:   | Ing. A. Jiroušková | Název:      |  |  |
| Checked:    | Ing. Hellstein st. | Name:       |  |  |
| Projektant: | Ing. Hellstein st. |             |  |  |
| Head:       |                    |             |  |  |

|   |  |  |  |
|---|--|--|--|
| <br>www.hellstein.cz | Obsah:<br>Content:<br><br><b>DISPOZICE SESTAVY ČOV</b> |  |  |
|---|--|--|--|



Tento výkres a jeho přílohy jsou majetkem Ing. Hellstein spol. s r. o., Pětatřicetá 439, Šenov, CZ-739 34. Kopírování, úpravy a poskytnutí jiným osobám a firmám bez předchozího souhlasu zakázáno.