



PŮDORYS SESTAVY
M 1:50

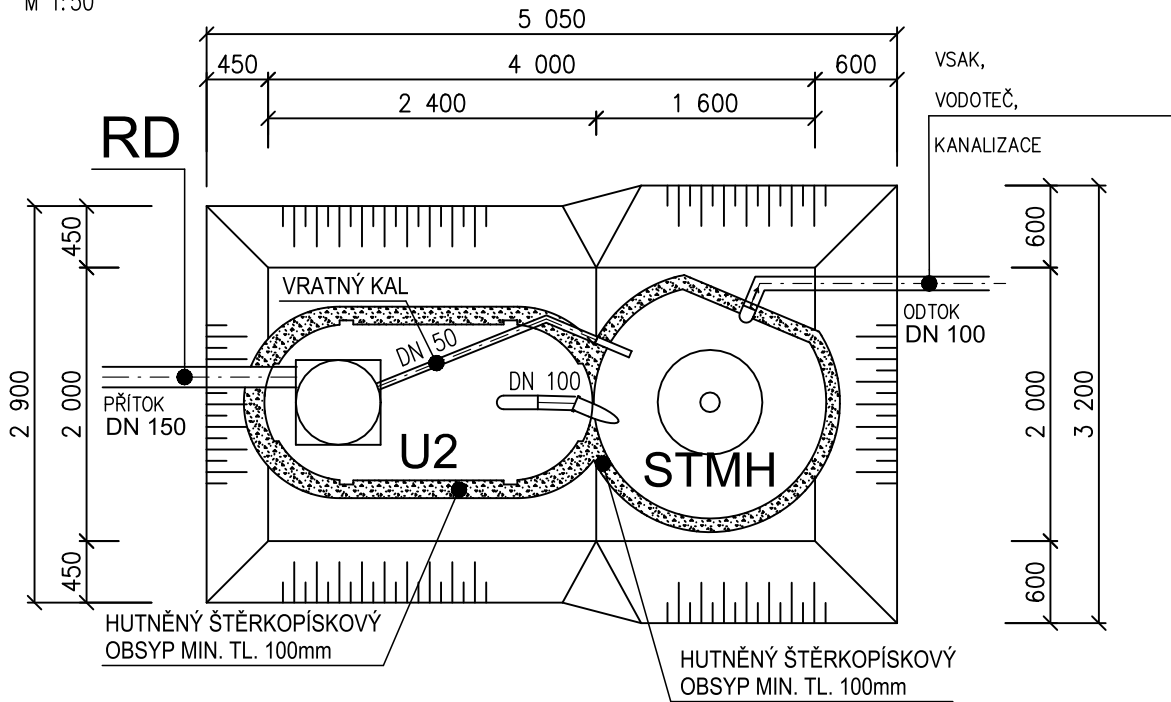

ŘEZ A-A

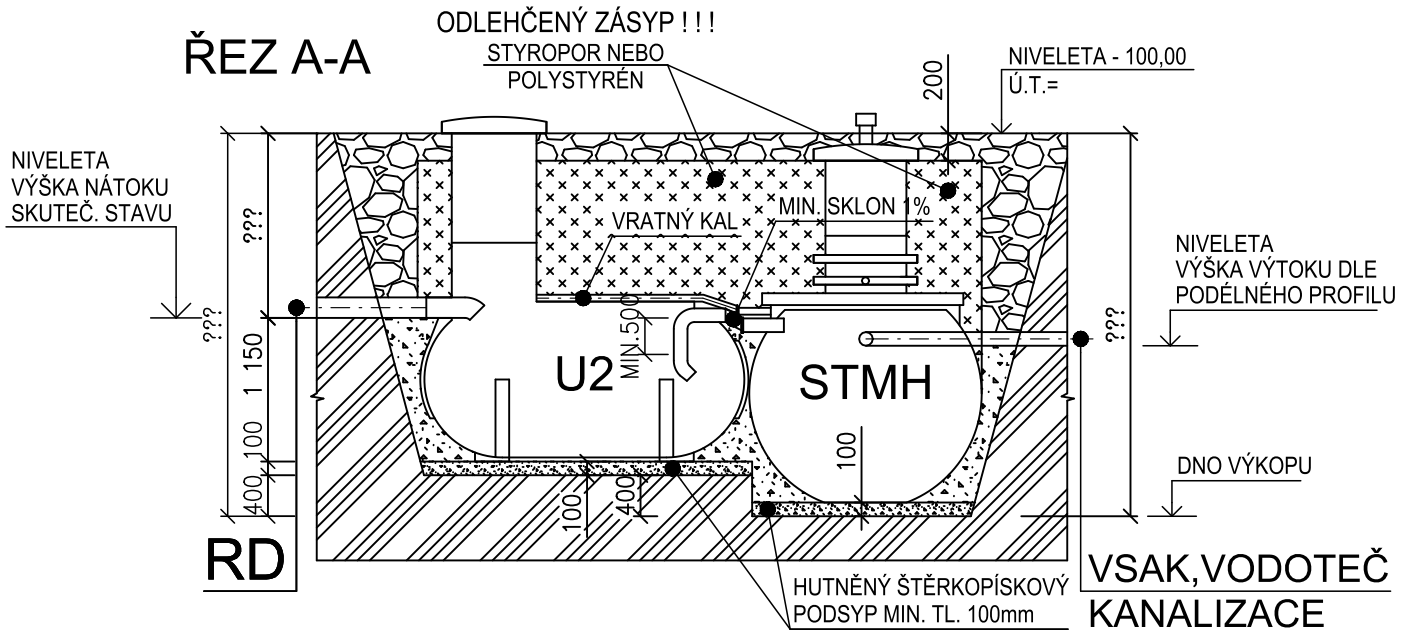

LEGENDA

	HUTNĚNÝ ŠTĚRKOPÍSKOVÝ PODSYP		ODLEHČENÝ ZÁSYP
	ZÁSYP VÝKOPKEM Z MEZIDEPONIE		ROSTLÁ ZEMINA

D				
C				
B				
A				
Rev.	Popis změny/Modification description	Datum/Date	Upravit/editing	Kontrola/Verified
Kreslil: Drawn:	R. Kubina tel. 606 709 802	Objednatel: Customer:	investor adresa investora	Zak. číslo: Order No:
Kontrola: Checked:	R. Hellstein ml.	Název: Name:	ČOV RD název adresa, parc. č. (stavba) město, okres (stavba)	Datum/Date: měsíc/2017
Projektant: Head:	Ing. Hellstein st.			Měřítko/Scale: M 1:50
				Stupeň/Step: DSP + ŪR
				Paré č./No.
	Obsah: Content:	DISPOZICE SESTAVY ČOV		Výkres č./Drawing No. 000-17-D3