


Dispozice sesatvy ČOV typ STMH15

M 1:50


PŮDORYS

M 1:50

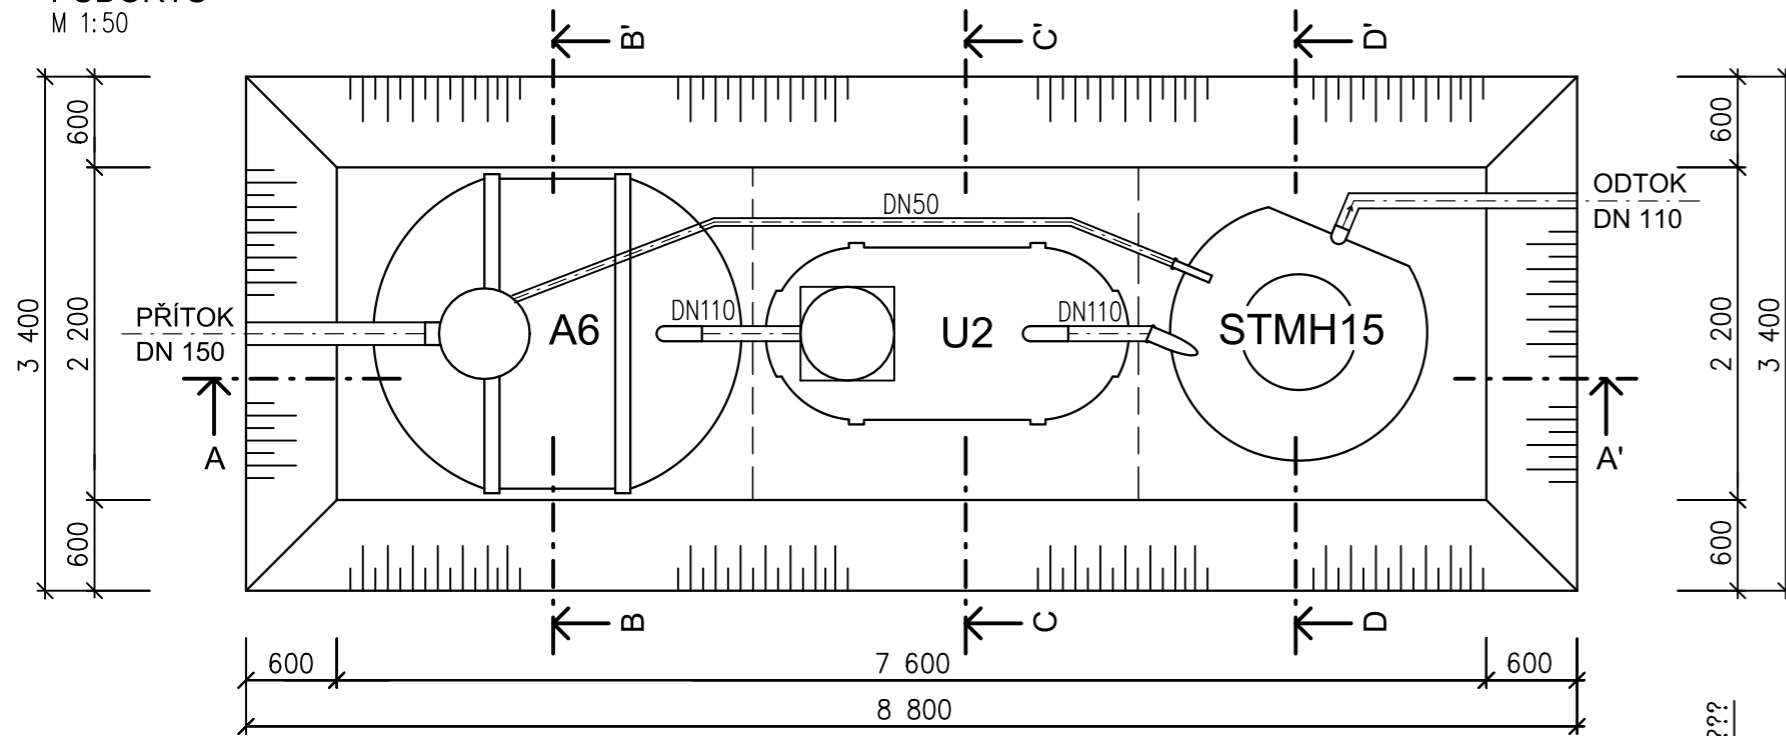


ŘEZ C-C'

M 1:50

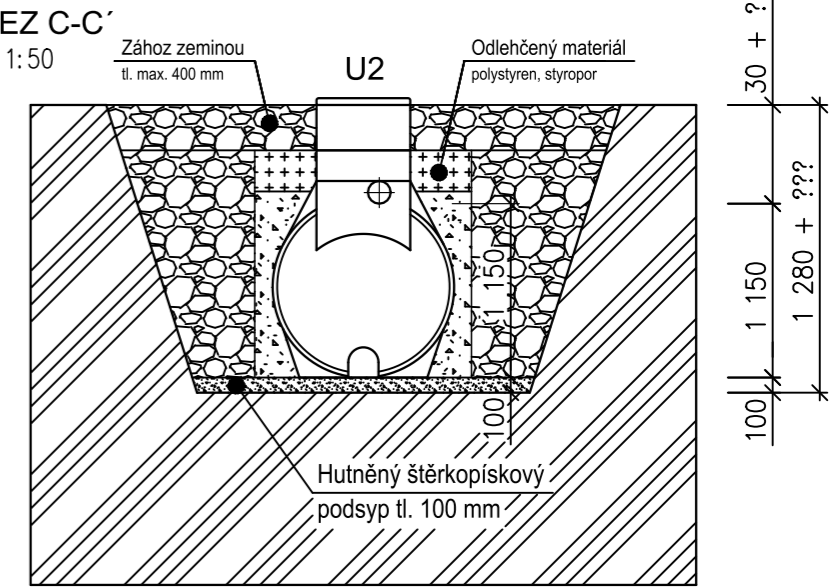


ŘEZ A-A'

M 1:50

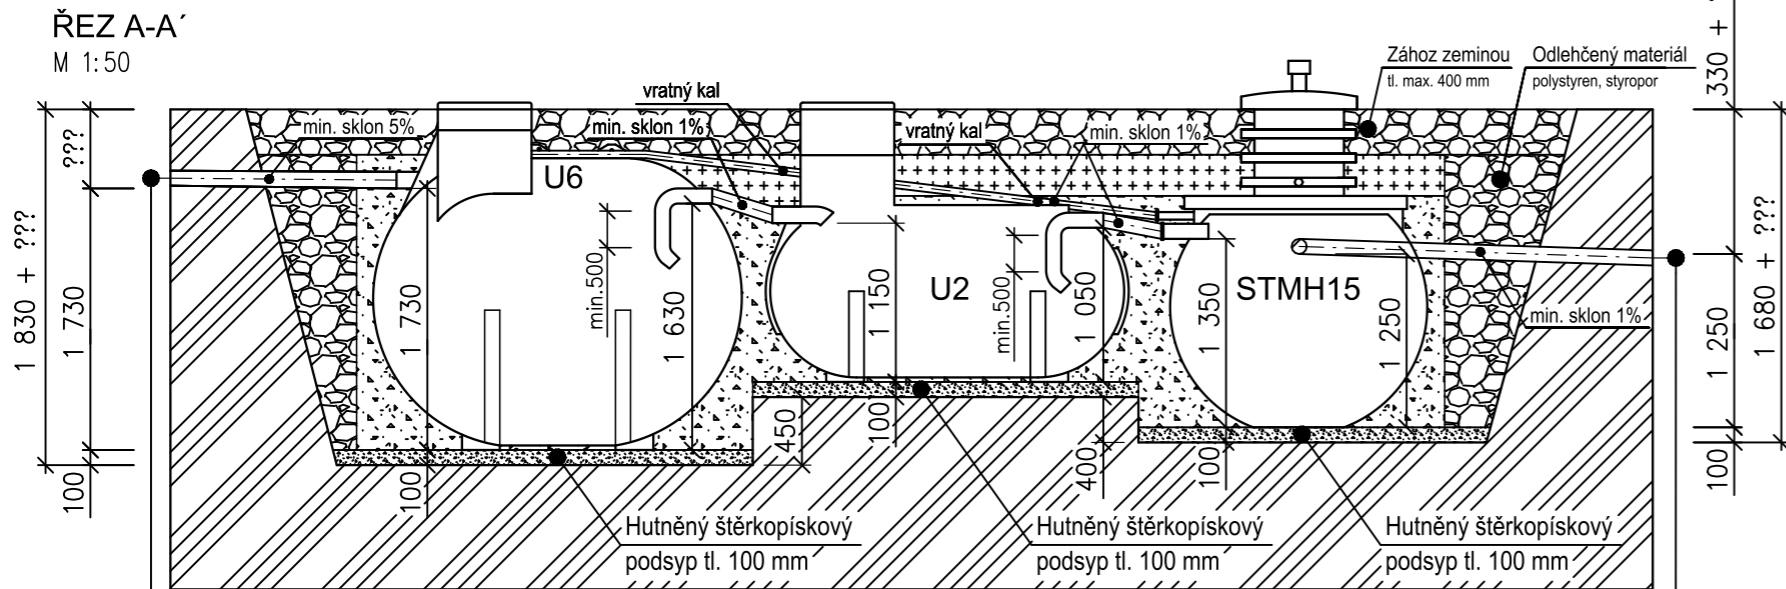

ŘEZ D-D'

M 1:50

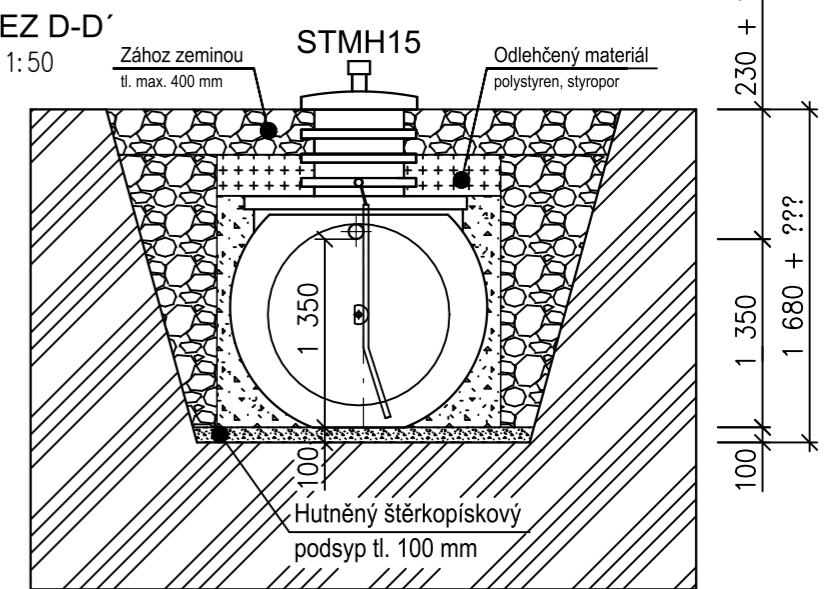


RD


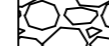



Jednotná
kanalizace

ŘEZ B-B'

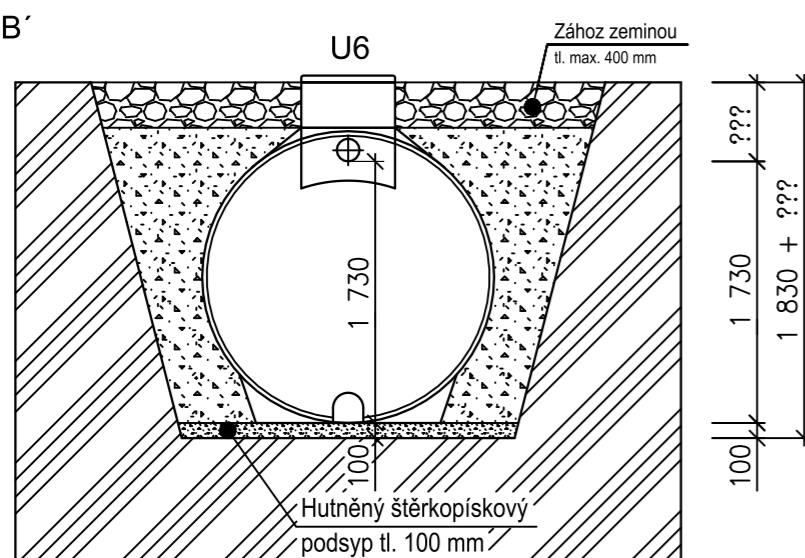M 1:50



LEGENDA

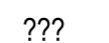-  HUTNĚNÝ ŠTĚRKOPÍSKOVÝ PODSYP/ZÁSYP
-  ZÁSYP VÝKOPKEM Z MEZIDEPONIE
-  ROSTLÁ ZEMINA
-  ODLEHČENÁ ZEMINA - polystyren, styropor
-  ??? HLOUBKA NÁTOKU DLE SKUTEČNÉHO STAVU

D				
C				
B				
A				
Rev.	Popis změny/Modification description	Datum/Date	Upravitel/editing	Kontrola/Verified
Kreslil: Drawn:	Ing. A. Jiroušková tel. 606 709 802	Objednatel: Customer:	*****	Zak. číslo: Order No:
Kontrola: Checked:	R. Hellstein ml.	Název: Name:	ČOV pro *****	**/2019
Projektant: Head:	Ing. Hellstein st.	parc. č. ***** v k.ú. *****		M 1:50
				DSP + ŮR
				Paré č./No.
				Výkres č./Drawing No.
				***-19-D.2a