




PŮDORYS ČOV

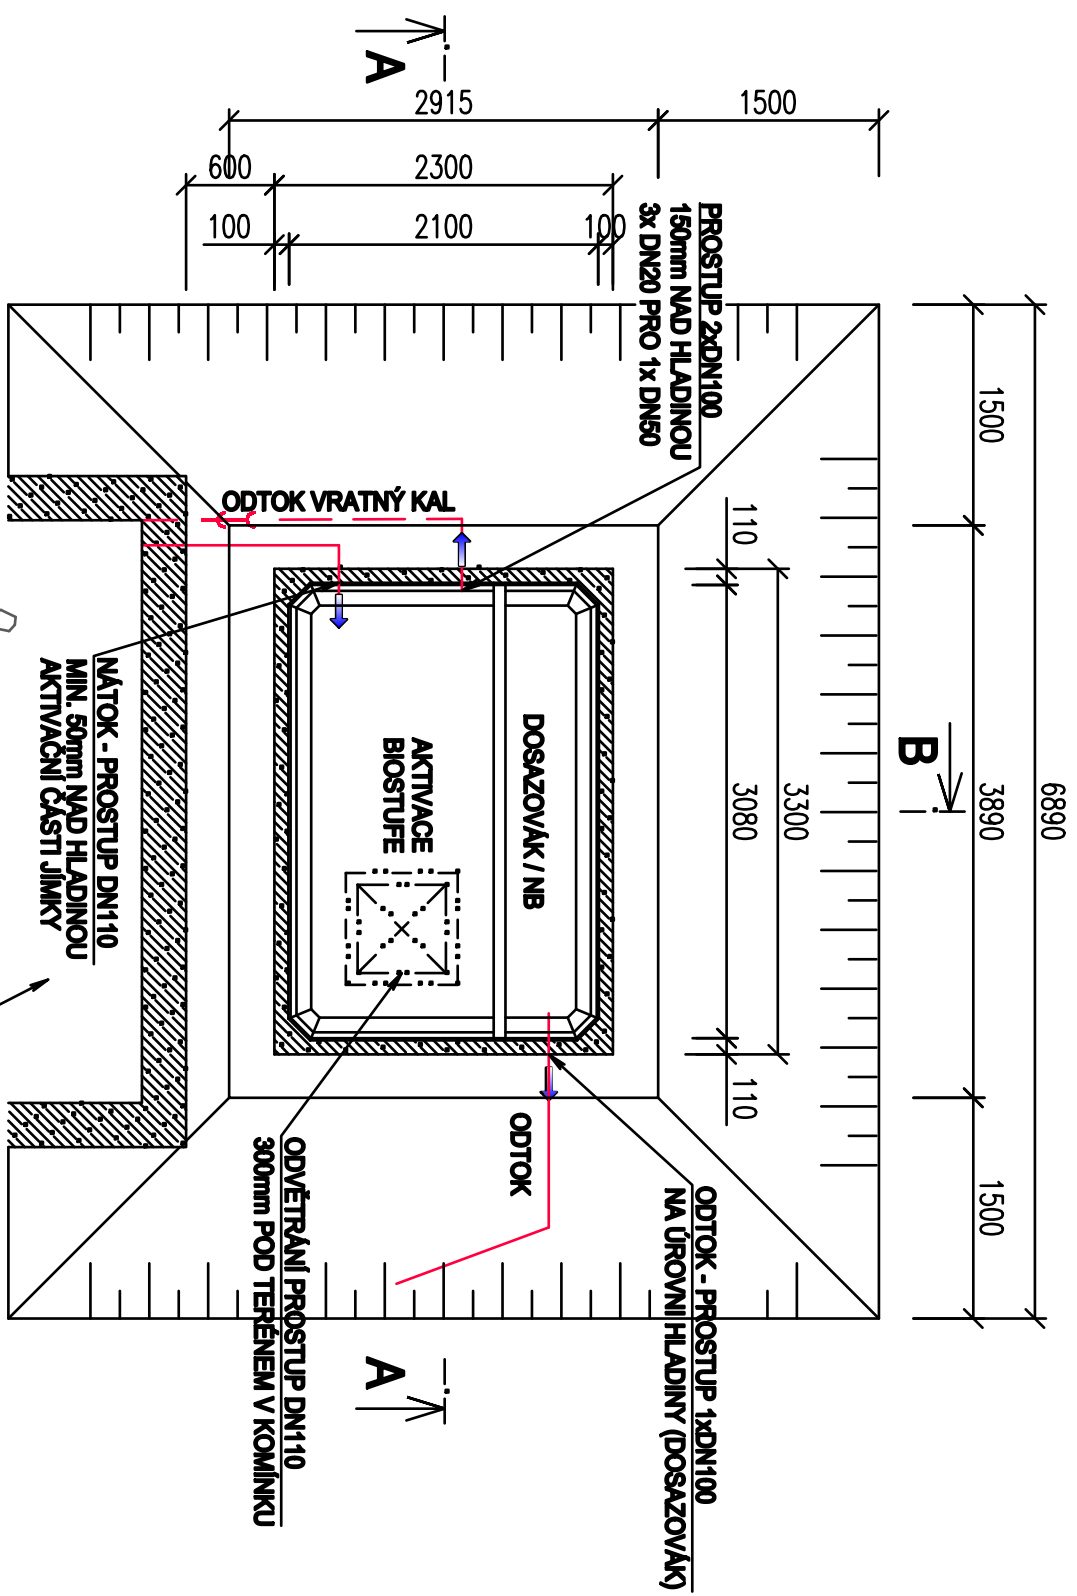


ŘEZ A - A

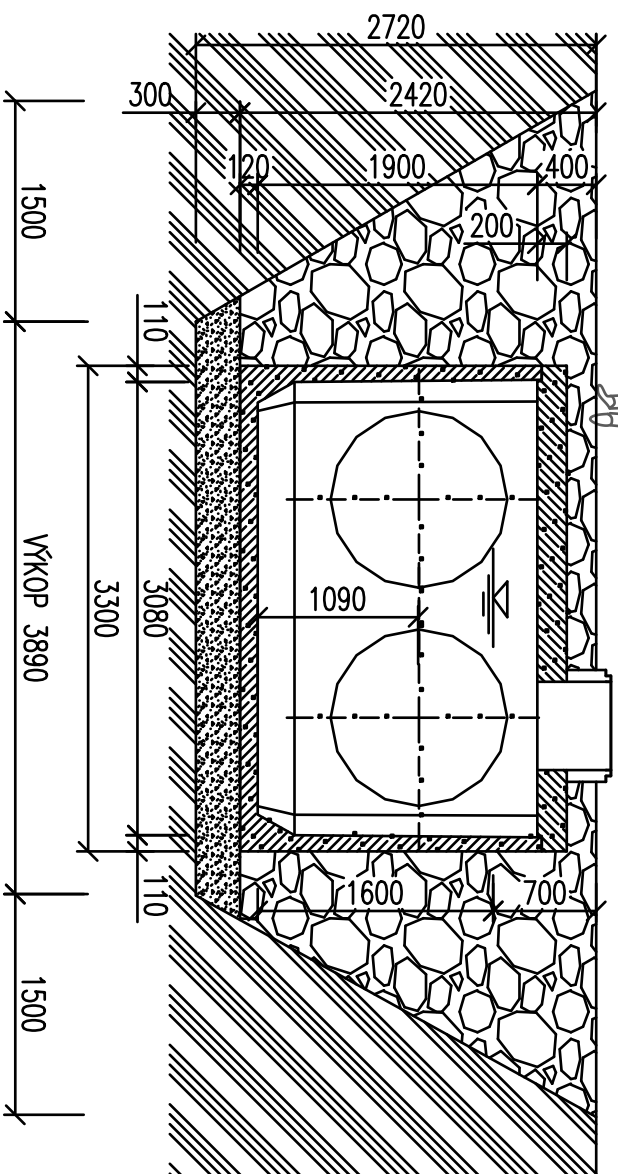

ŘEZ B - B

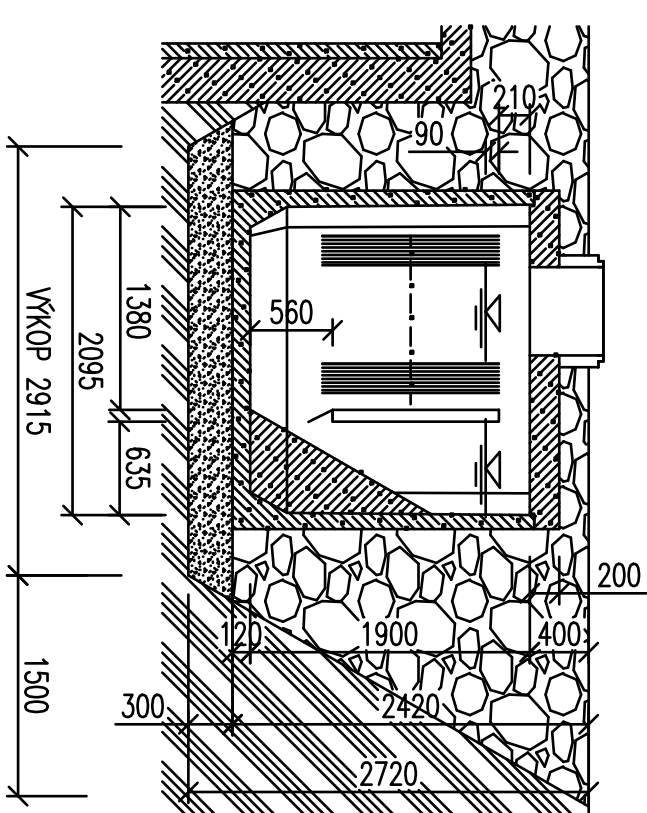

UMÍSTĚNÍ ROZVADEČE ČOV

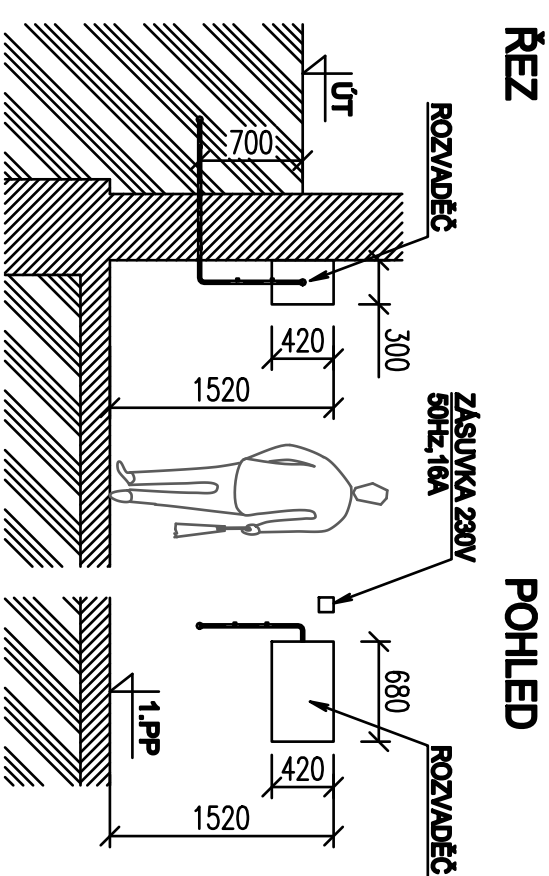

LEGENDA

- HUTNĚNÝ ŠTĚRKOPÍSKOVÝ PODSYP
- ZÁSYP VÝKOPKEM Z MEZIDEPONIE
- ROSTLÁ ZEMINA
- BETONOVÁ MĚRŽ



Rev.	Objekt	Objekt	Objekt	Objekt	Objekt	Objekt	Objekt	Objekt	Objekt
D									
C									
B									
A									
Rev.									
Kreslí:		R. Kubina		Objednatel:		ORF - ARTI s.r.o.		Datum/Date:	
Drahn:		tel. 606 709 802		Customer:		Šarovecká 1829, Opatava		Order No.:	
Kontrola:		R. Hellstein ml.		Name:		ČOV STMD120		Date:	
Checked:		Ing. Hellstein st.		Obsch:		SPORT ART CENTRUM		Měřtko/Scale:	
Head :				Content:		PROSTŘEDNÍ BEČVA 707		Stupeň/Step:	
						PŮDORYS, ŘEZY		Výkres č./Drawing No.:	
								168-16-D2	