


Dispozice sestavy ČOV-Výkopy

M 1:50


PŮDORYS SESTAVY

M 1:50

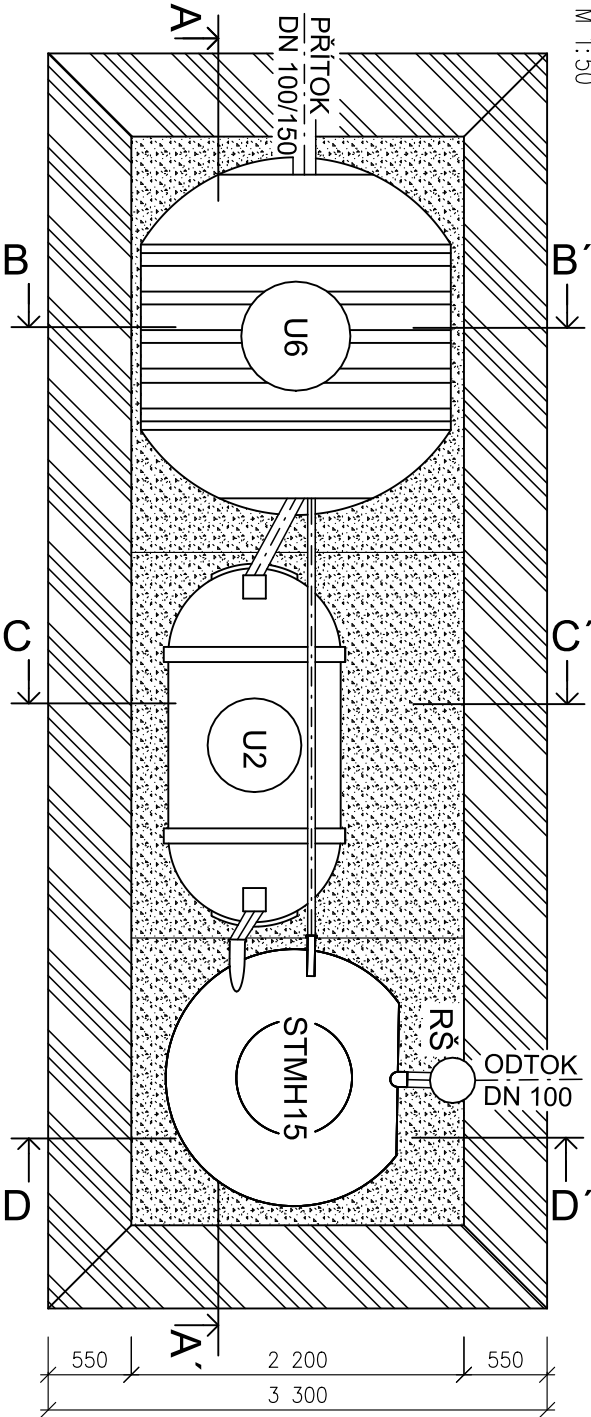


ŘEZ A-A' - VÝKOPY

M 1:50

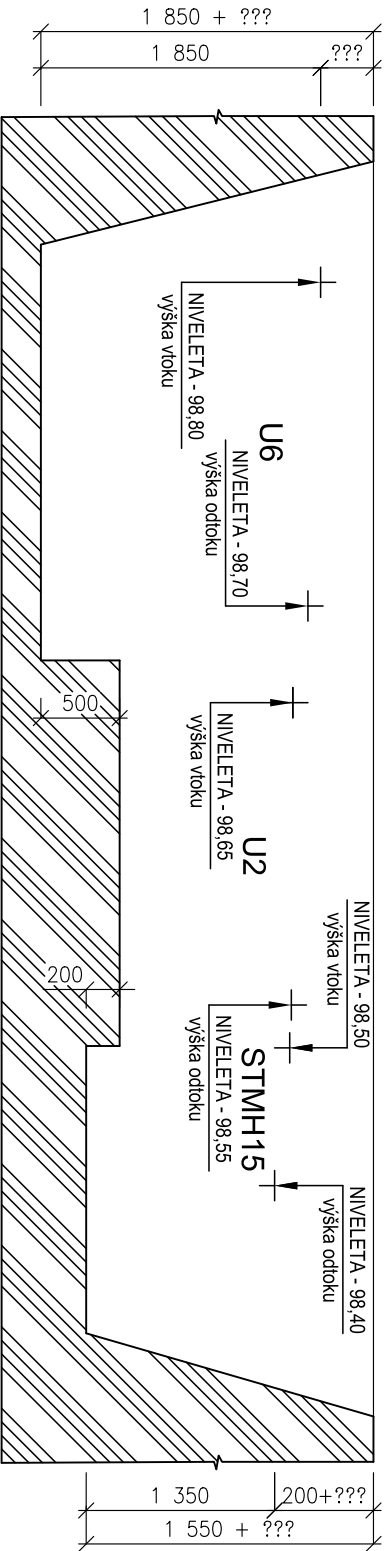


ŘEZ B-B' - VÝKOPY

M 1:50

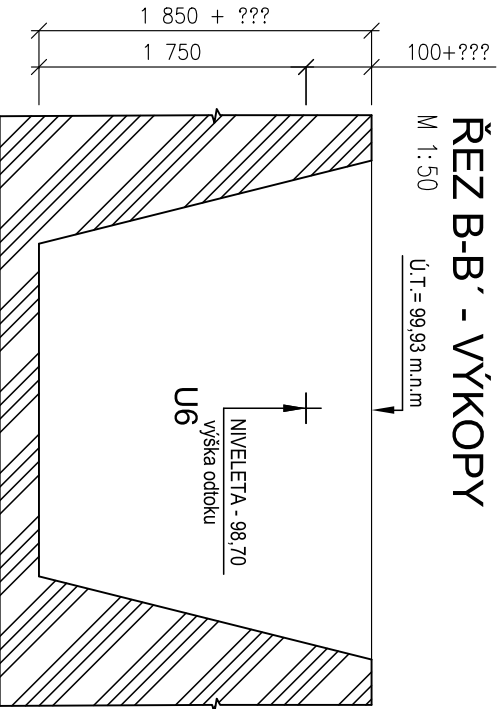


ŘEZ C-C' - VÝKOPY

M 1:50

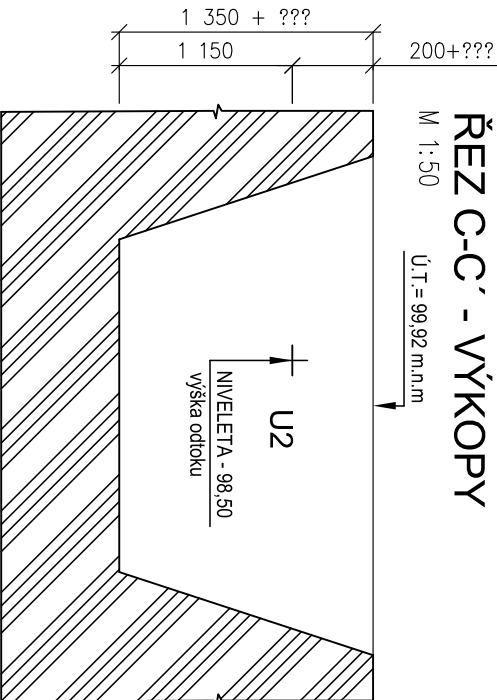


ŘEZ D-D' - VÝKOPY

M 1:50

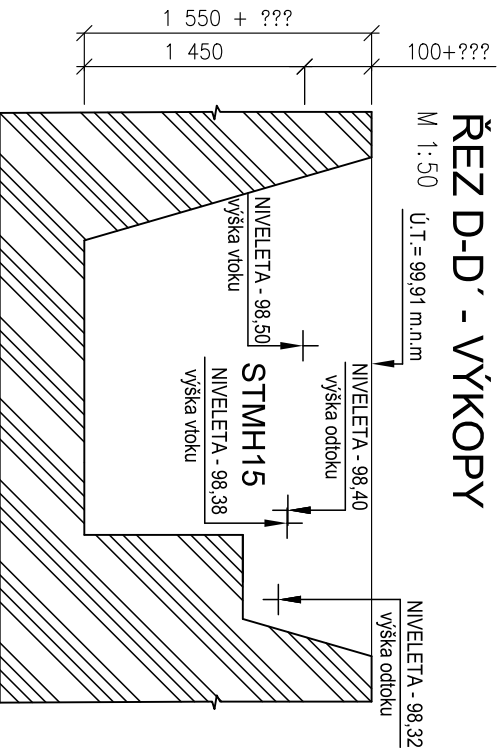

LEGENDA

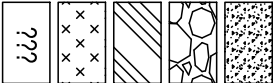

HUTNĚNÝ ŠTĚRKOPÍSKOVÝ PODSYP/OBSYP, frakce 4/16 mm, výška 10 cm, potřebné množství = 10 m3

ZÁSYP VÝKOPKEM Z MEZIDEPONIE

ROSTLÁ ZEMINA

ODLEHČENÝ ZÁSYP - POLYSTYREN, STYROPOR, používá se pokud nátokové potrubí je hlouběji než 45 cm pod terénem

HLOUBKA NÁTOKU DLE SKUTEČNÉHO STAVU

D				
C				
B				
A				
Rev.	Popis změny/modification description			
Kreslil:	Rodim Klimecký	Objednatel:	Zak. číslo:	
Drahn:	tel. 606 709 808	Customer:	Order No:	
Kontrola:	Ing. A. Jiroušková	Název:	Datum/Date:	
Checked:		Name:	Měřítka/Scale:	
Projektant:			Stupeň/Step:	
Head :	Ing. Hellstein st.		Paré č./No.	
		Obsah:		
		Content:		
		DISPOZICE SESTAVY ČOV-VÝKOPY		



Tento výkres a jeho přílohy jsou majetkem firmy Hellstein spol. s r. o., Pětatřicetá 438, Šenov, CZ-739 34. Kopírování, úpravy a poskytnutí jiným osobám a firmám bez předchozího souhlasu zakázáno.