


M 1:50


PŪDORYS SESTAVY

M 1:50

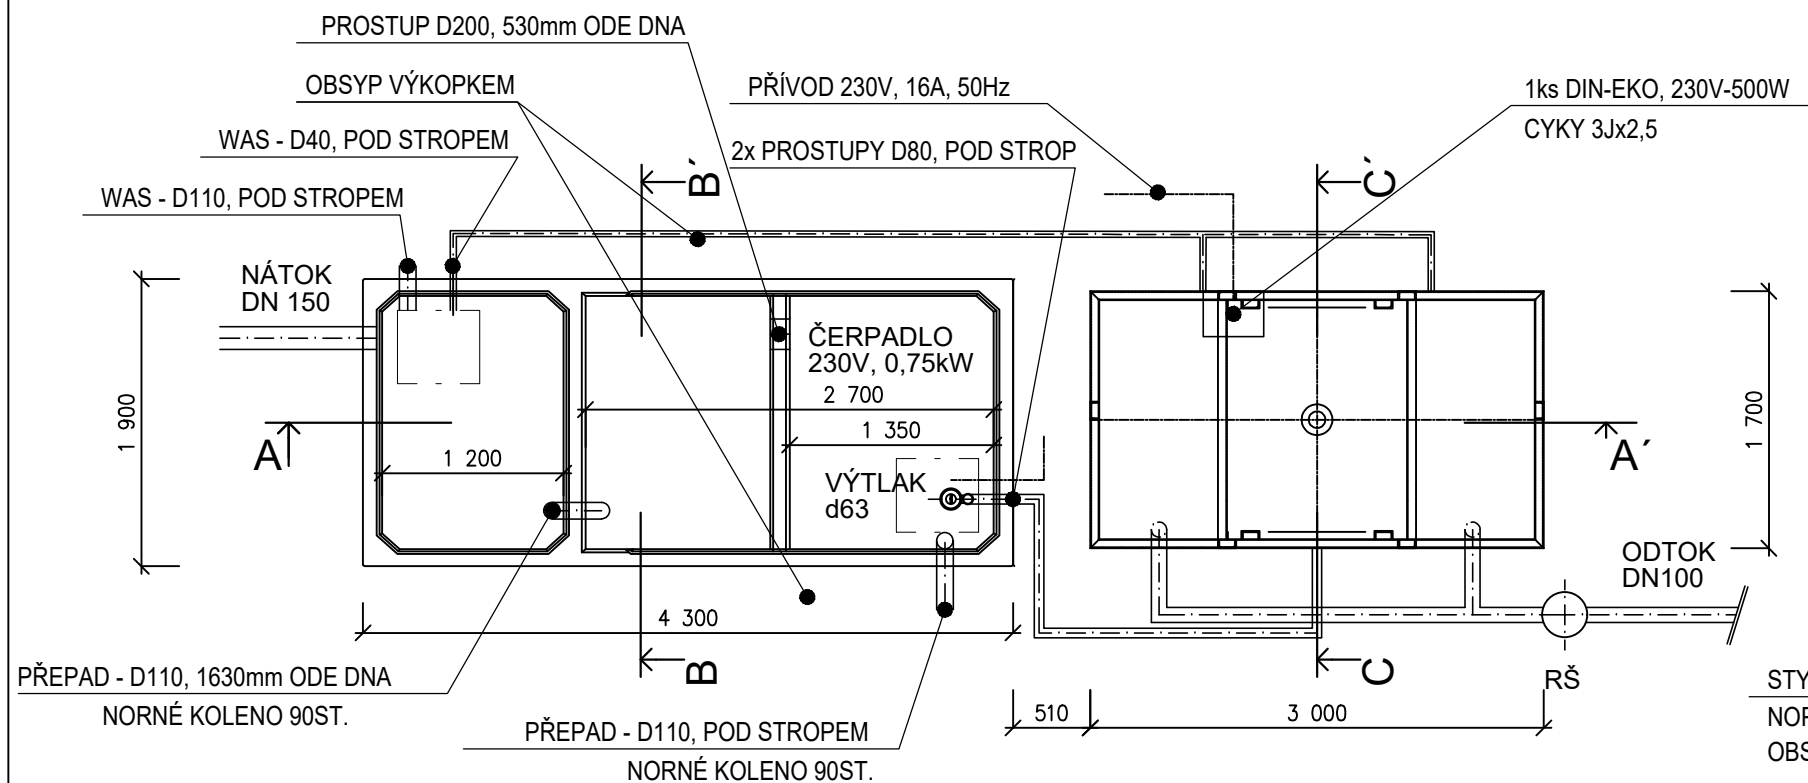


ŘEZ A-A'


M 1:50

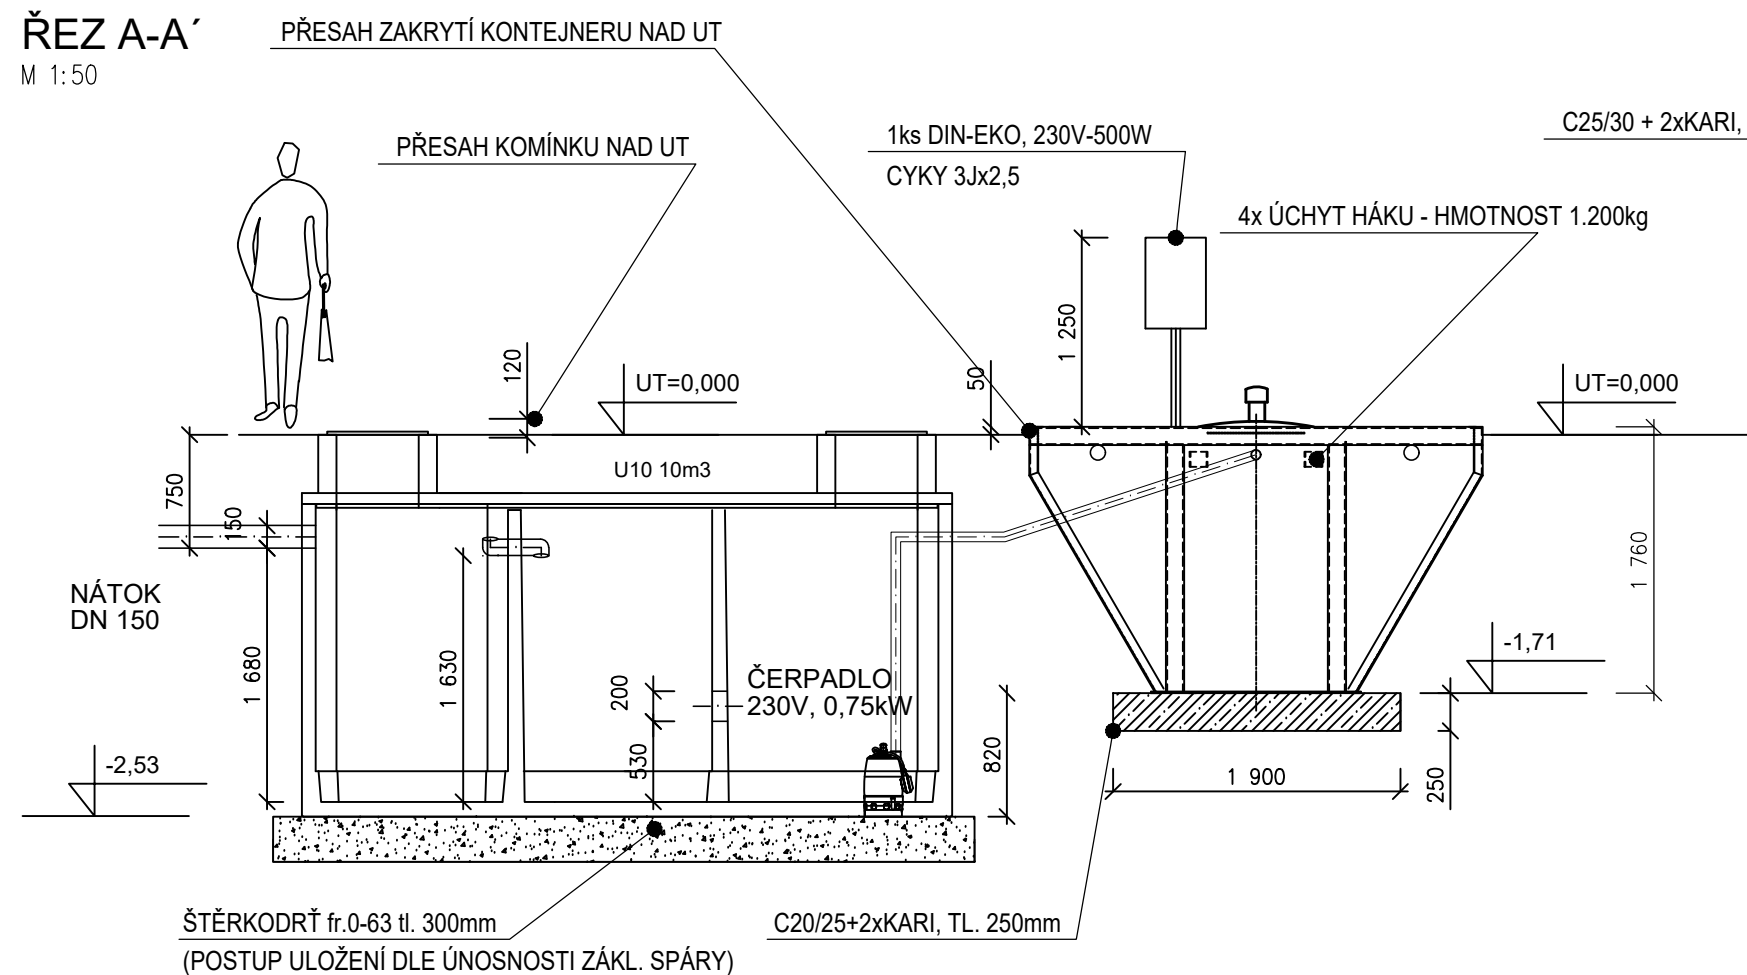

ŘEZ B-B'

M 1:50

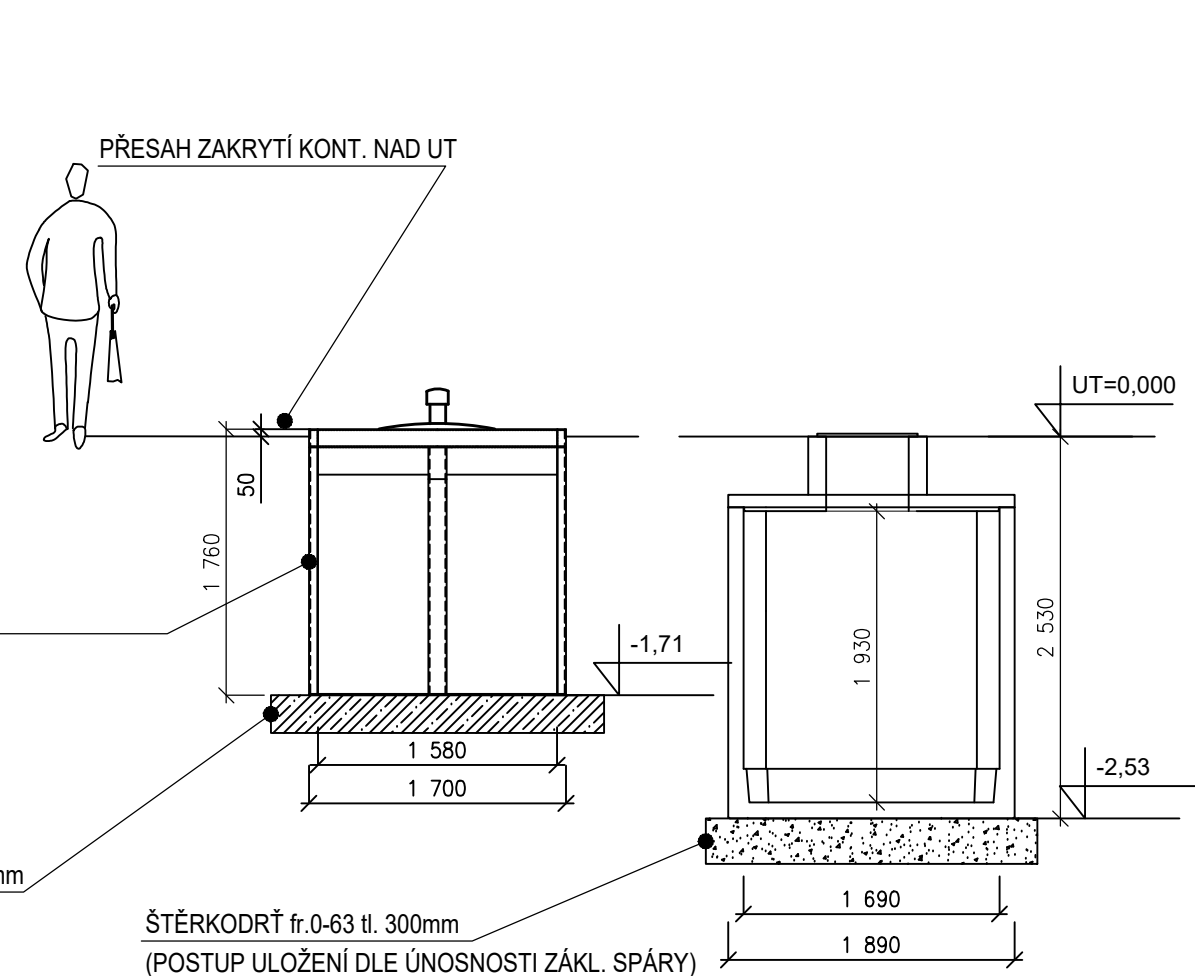

D				
C				
B				
A				
Rev.	Popis změny/Modification description	Datum/Date	Upravit/editing	Kontrola/Verified
Kreslil: Drawn:	Radim Klimecký tel. 606 709 808	Objednatel: Customer:	Zak. číslo: Order No:	
Kontrola: Checked:	Ing. A. Jiroušková	Název: Name:	Datum/Date:	
Projektant: Head :	Ing. Hellstein st.		Měřítko/Scale: M 1:50	
			Stupeň/Step: DSP	
			Paré č./No.	Výkres č./Drawing No.
 Hellstein		Obsah: Content: <div>DISPOZICE SESTAVY ČOV</div>		

Tento výkres a jeho přílohy jsou majetkem fy Hellstein spol. s r. o., Petřvaldská 459, Šenov, CZ-739 34. Kopírování, úpravy a poskytnutí jiným osobám a firmám bez předchozího souhlasu zakázáno.