

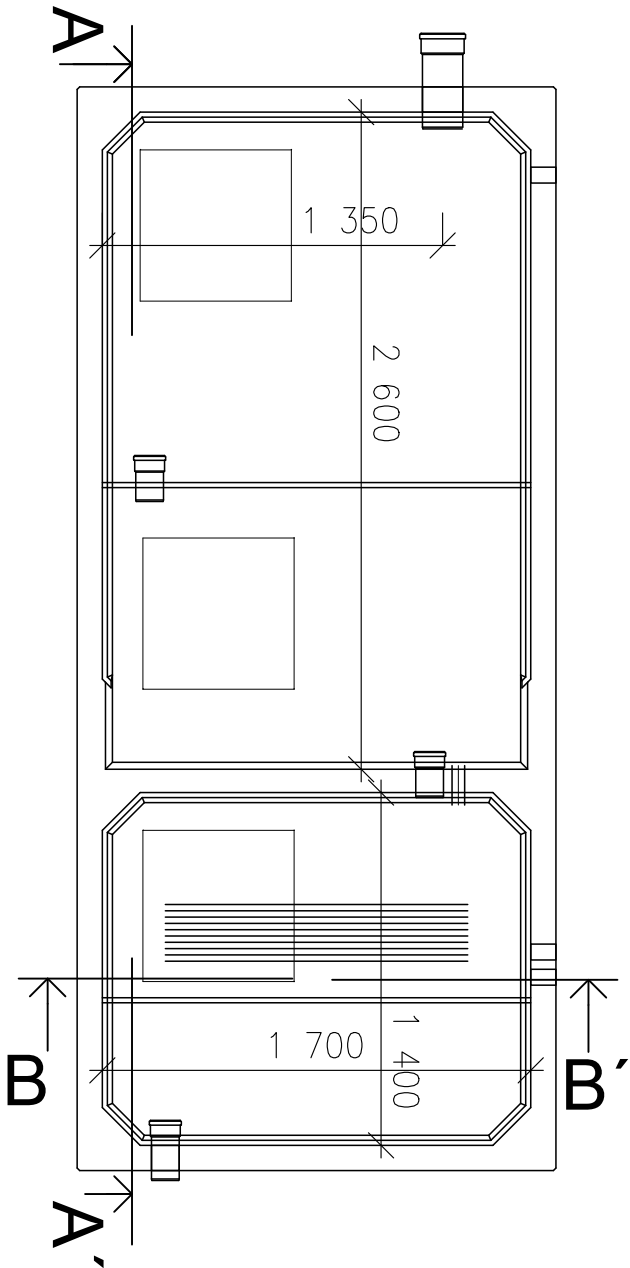


ČOV typ STMHB5-15


M 1:30

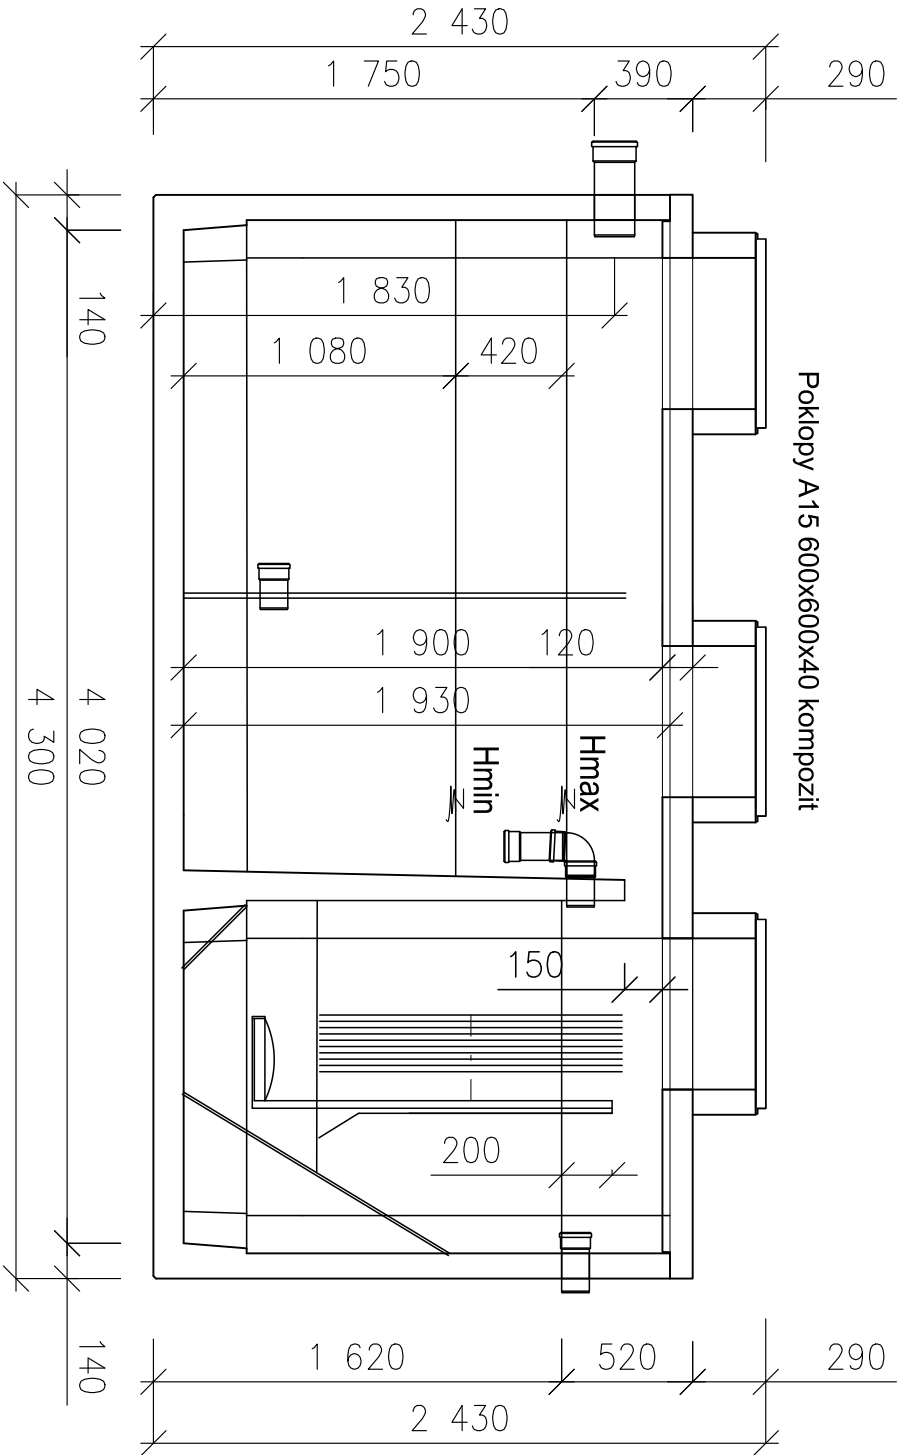

Poklopy A15 600x600x40 kompozit

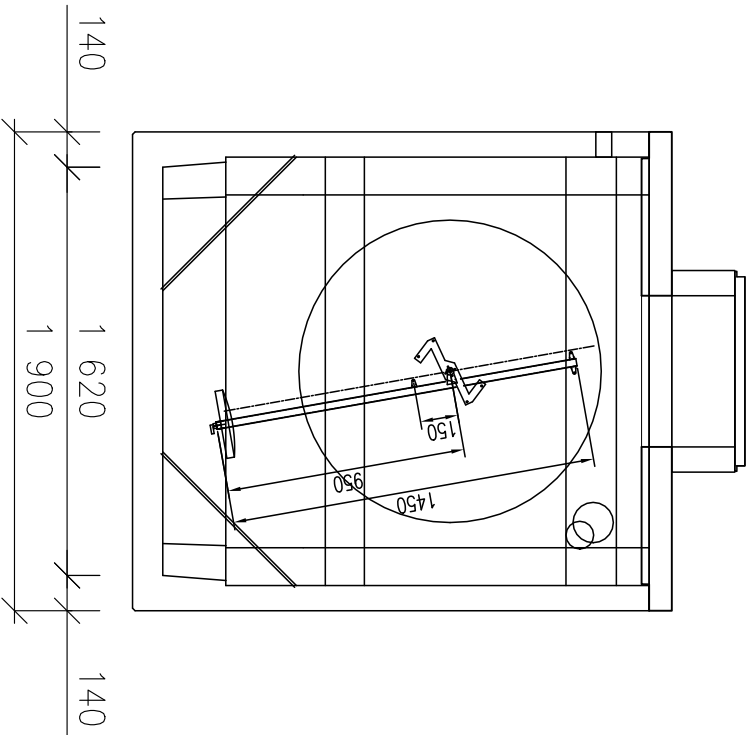

Poklopy A15 600x600x40 kompozit

D			
C			
B			
A			
Rev	Popis změny/Modification description		
Kreslí: Drawn:	Radim Klimecký tel. 606 709 808	Objednatel: Customer:	Zak. číslo: Order No:
Kontrola: Checked:	Ing. A. Jiroušková	Název: Name:	Datum/Date:
Projektant: Head :	Ing. Hellstein st.	Obsah: Content:	Měřtko/Scale: M 1:30
		ČOV TYP STMHB5-15	Stupeň/Step: DSP + ÚR
			Paré č./No. Výkres č./Drawing No.
			
Tento výkres a jeho přílohy jsou majetkem firmy Hellstein spol. s r. o., Pětatřicetá 439, Šenov, CZ 739 34. Kopírování, úpravy a poskytnutí jiným osobám a firmám bez předchozího souhlasu zakázáno.			